


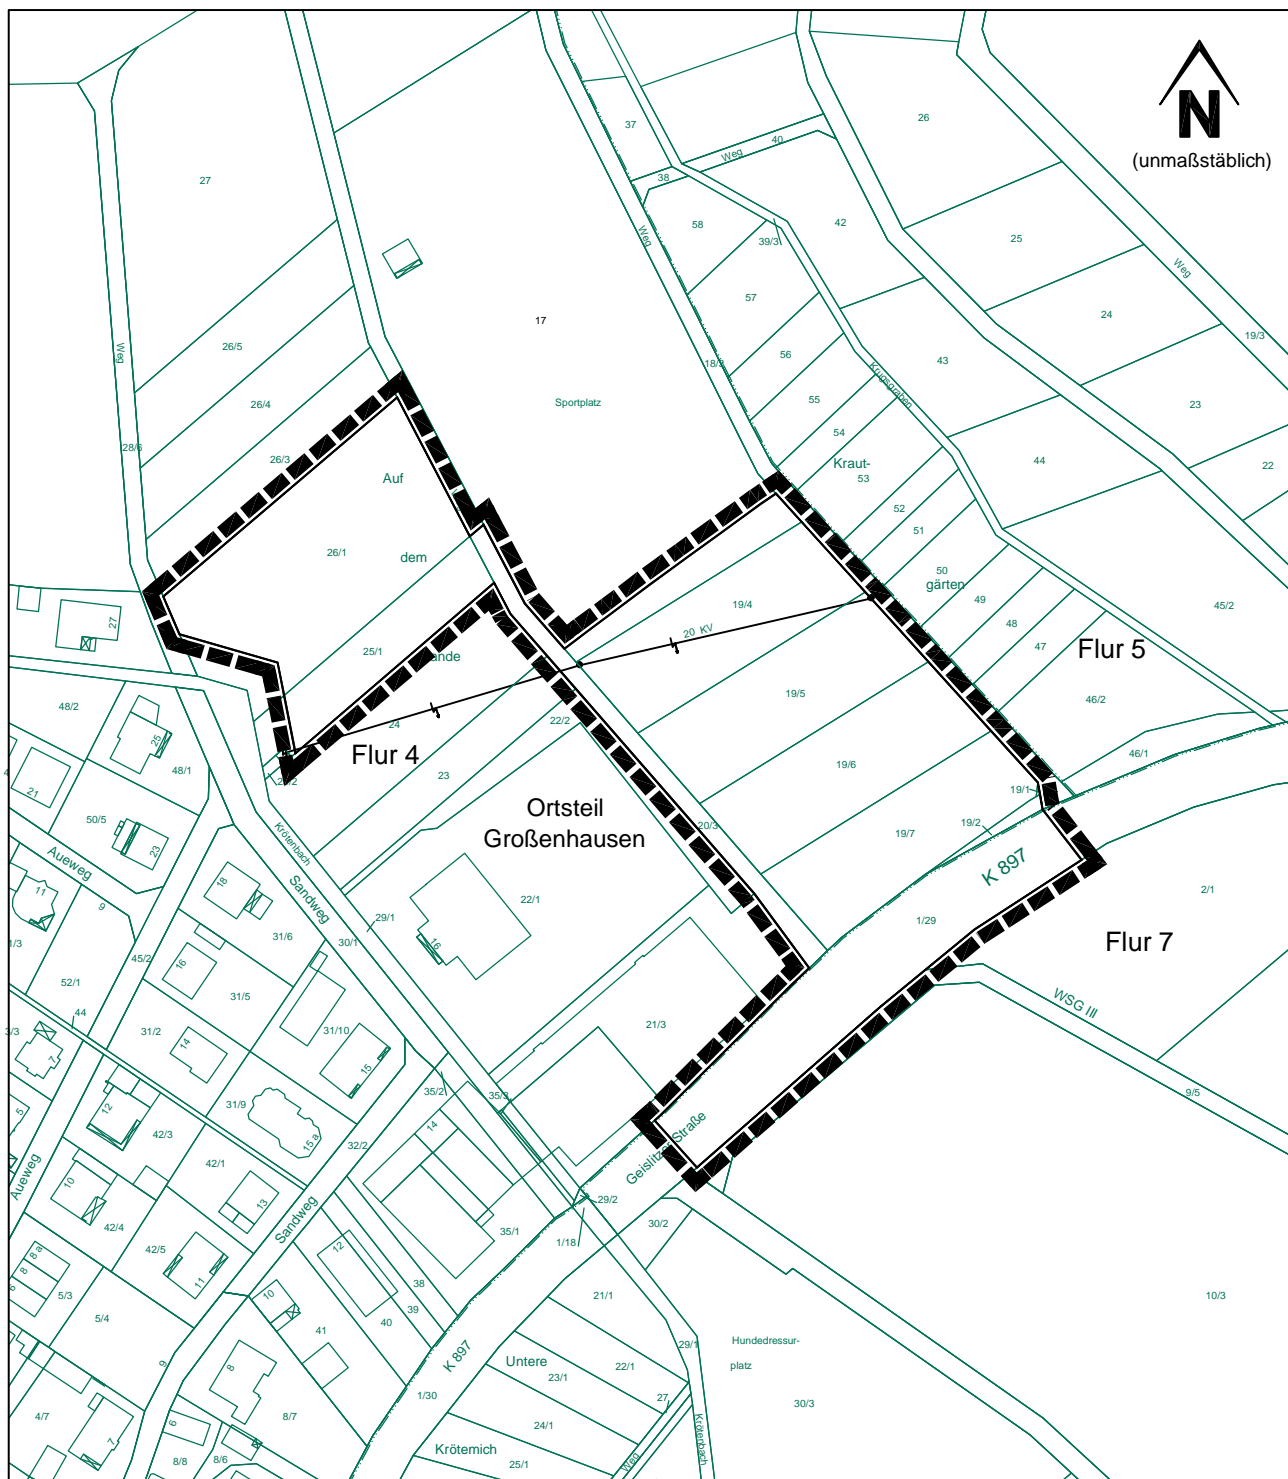

(unmaßstäblich)



Anlage

zur Amtlichen Bekanntmachung des
Aufstellungsbeschlusses
gemäß § 2 (1) BauGB
und

Frühzeitigen Beteiligung der Öffentlichkeit
gemäß § 3 Abs. 1 BauGB

des Bebauungsplans

"Auf dem Sande"

der Gemeinde Linsengericht

Ortsteil Großenhausen



Abgrenzung des Geltungsbereiches
des Bebauungsplans


THOMASEGEL
Planungsgruppe

Architekturbüro für Städtebau und Landschaftsplanung

Carl-Friedrich-Benz-Str 10
63505 Langenselbold

Tel.: 0 61 84 / 93 43 77
Fax: 0 61 84 / 93 43 78
Mobil: 0 172 / 67 55 802

planungsgruppe-egel@t-online.de · www.planungsgruppe-egel.de

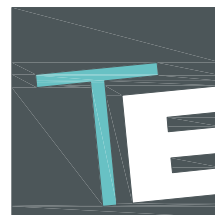

Stand: 05.09.2024

Projekt Nr. 21038-00